


északnyugati homlokzat

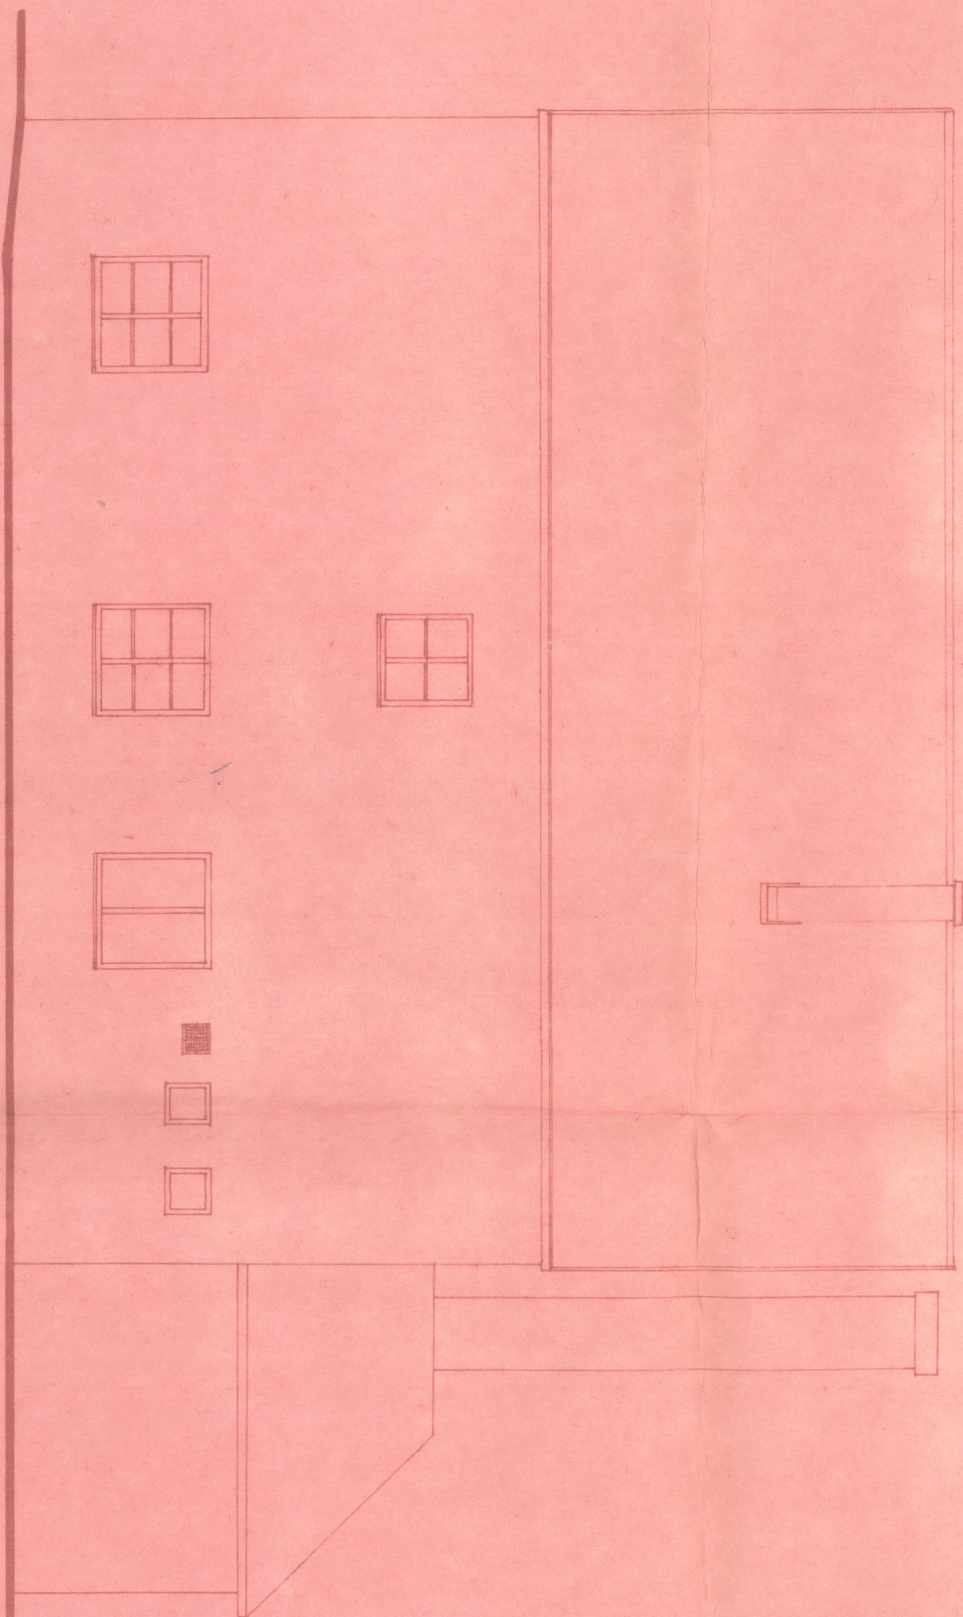

délnyugati homlokzat

