
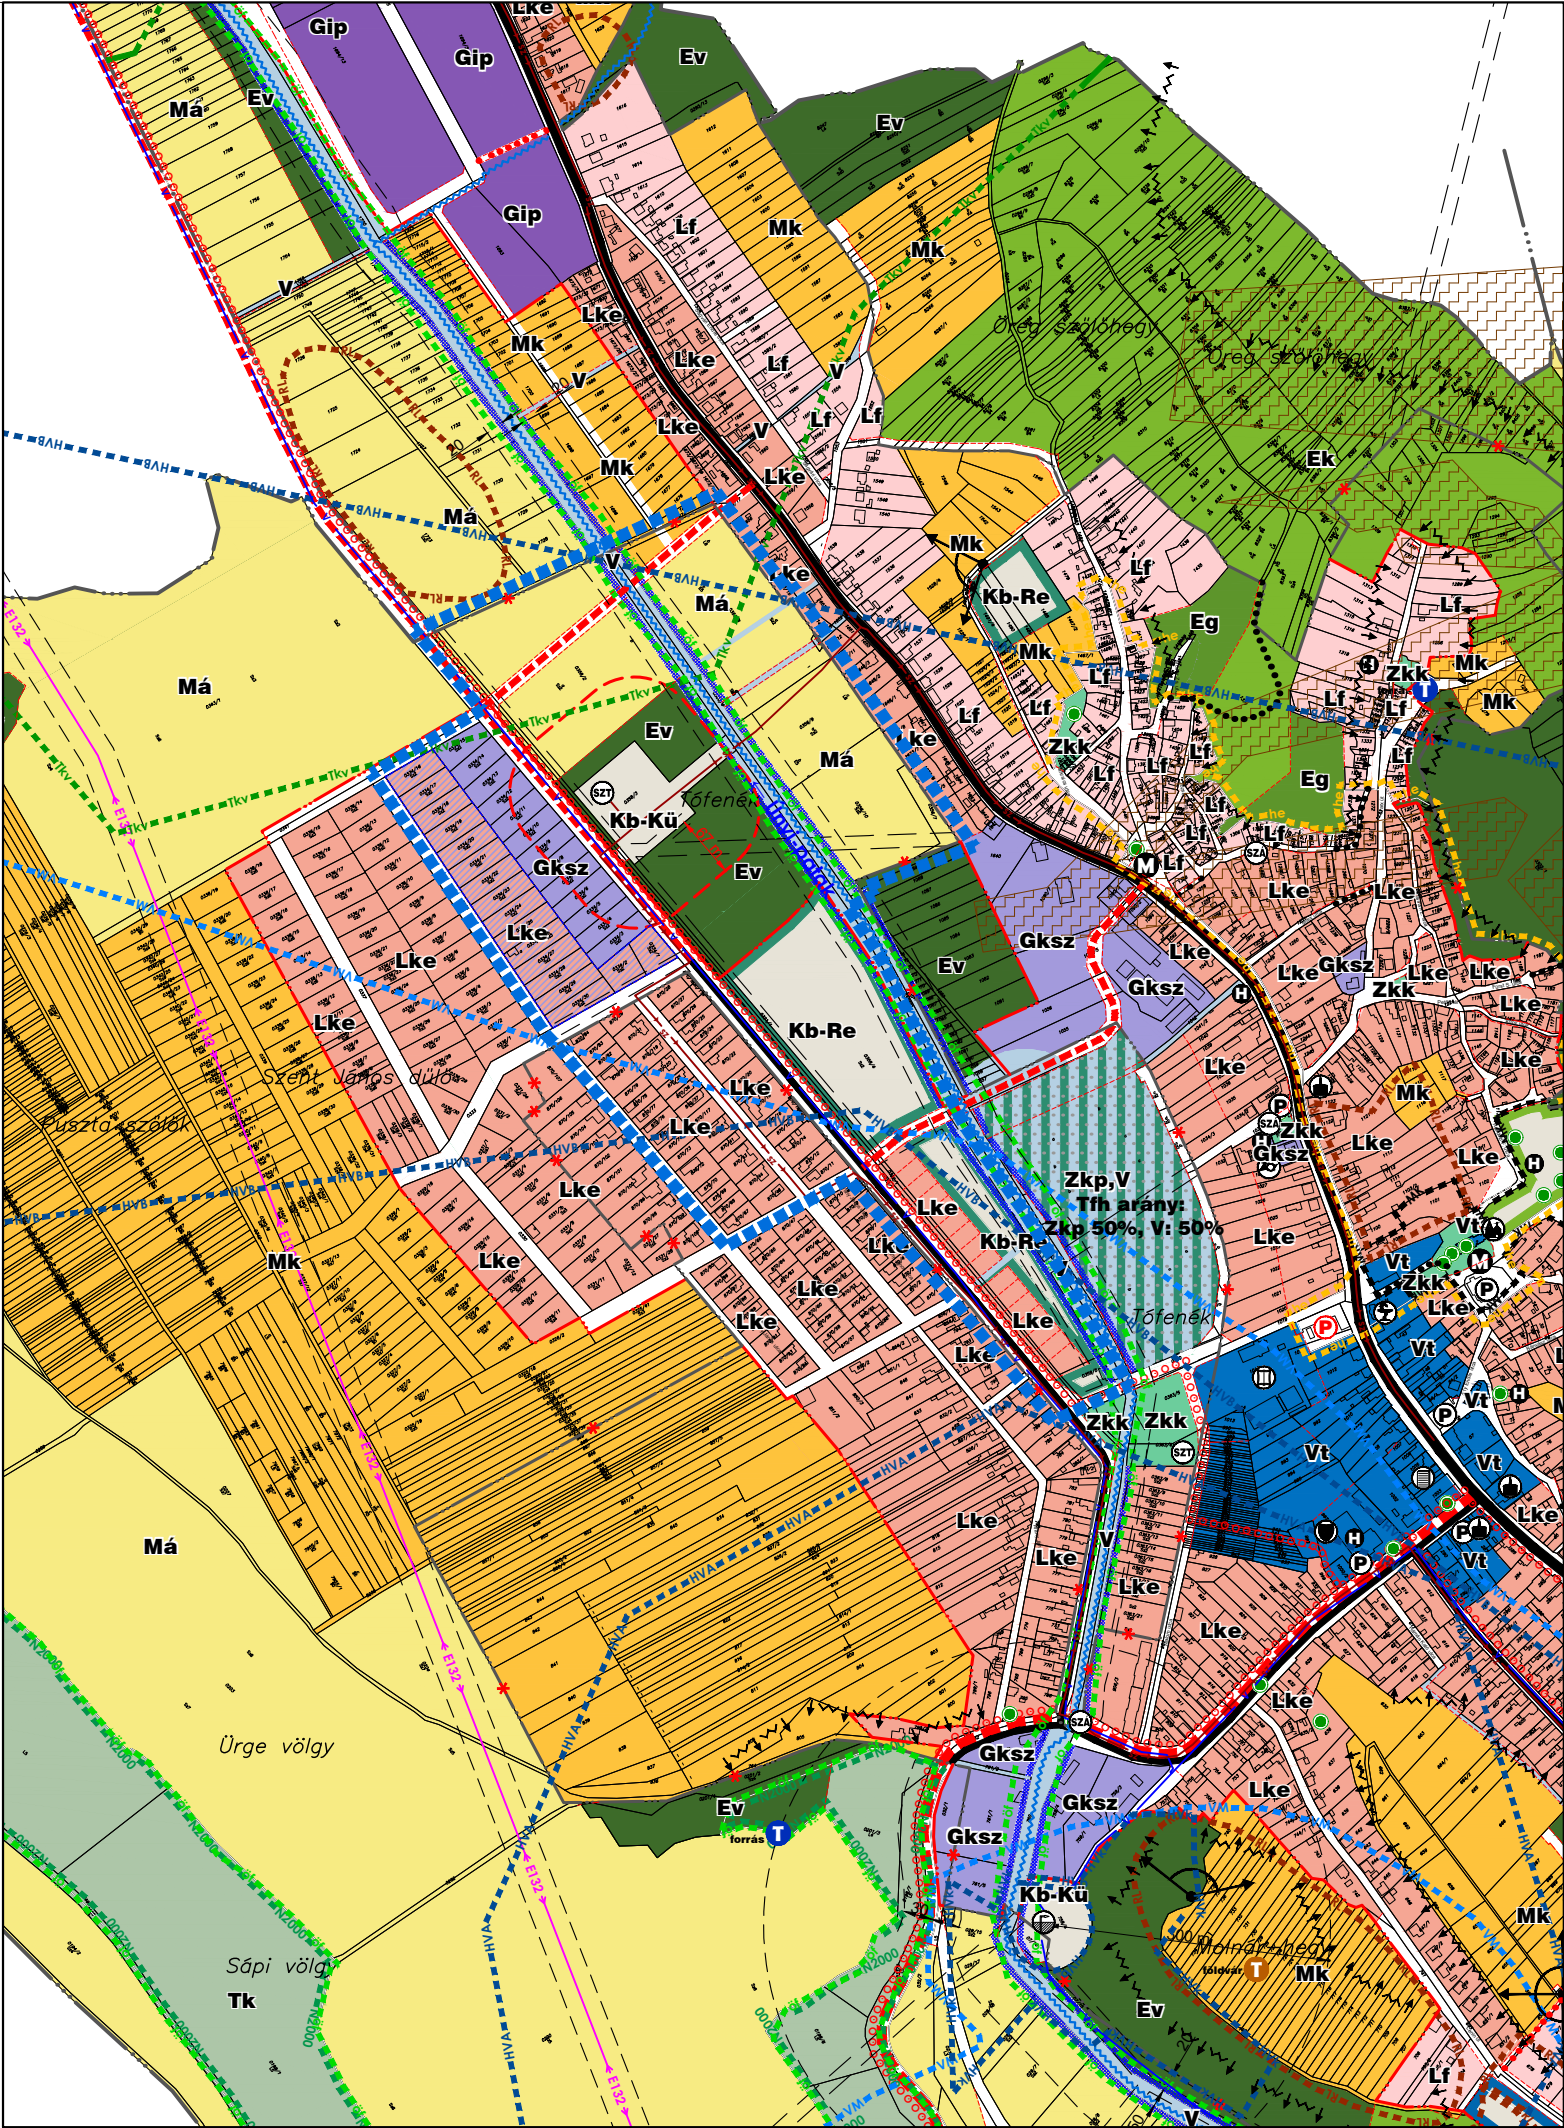


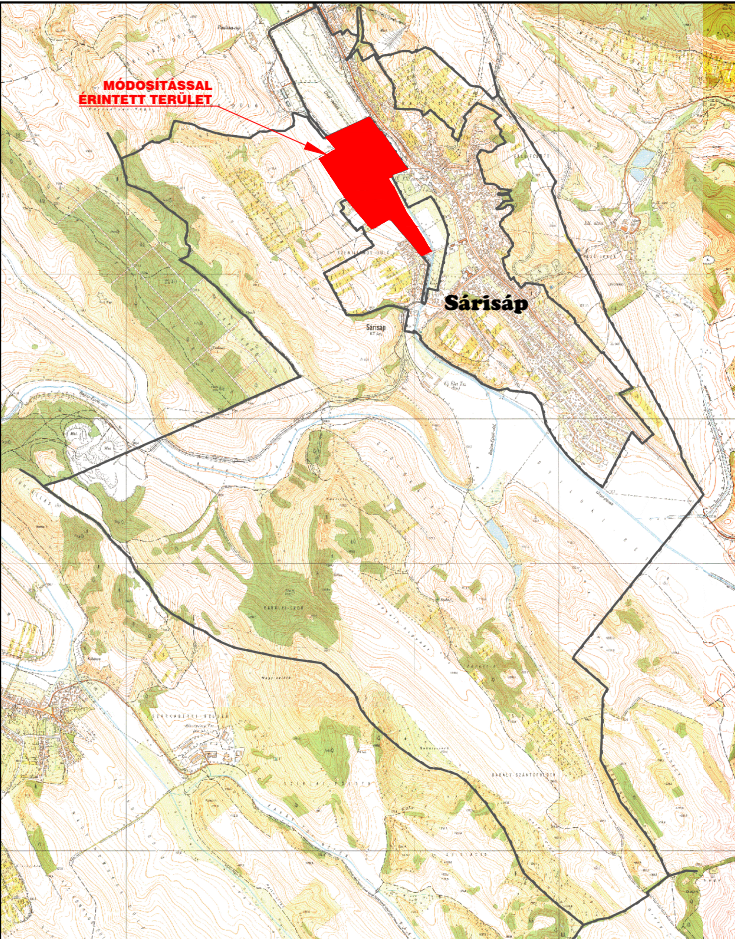

... melléklet a ../2025. (... ...) önkormányzati határozathoz

SÁRISÁP

Településrendezési eszközök TELEPÜLÉSSZERKEZETI TERVMÓDOSÍTÁS

M = 1 : 8.000



Jelmagyarázat

meglévő tervezett
ALAPTÉRKÉPI ELEMÉK

- település közigazgatási határa
- belterület határ / javasolt belterület határ
- megszüntetésre javasolt belterület határ
- földrészlet határ
- alrészlet határ
- épület

TERVMÓDOSÍTÁSI ELEMÉK

- módosítással érintett tervezési terület határa

TERÜLETFELHASZNÁLÁSI MÓDOK (tervezési területen belül)

beépítésre szánt területek

- Lke lakóterület - kertvárosias
- Gks gazdasági terület - kereskedelmi, szolgáltató

beépítésre nem szánt területek

- közlekedési terület - közúti
- Ev erdőterület - védelmi
- Má mezőgazdasági terület - általános
- V vízgazdálkodási terület
- Kb-Re különleges terület - rekreációs
- Kb-Kü különleges terület - közműszolgáltató

TÁJ- ÉS TERMÉSZETVÉDELEM

- Tkv tájképvédelmi szempontból kiemelten kezelendő terület határa

KÖRNYEZETVÉDELEM

- kiemelten érzékeny felszín alatti vízminőségvédelmi terület határa
- védőterület, védőtávolság, védősáv határa
- módosított védőterület, védőtávolság, védősáv határa

KÖZLEKEDÉS

- kerékpár útvonal

KÖZMŰVEK, HÍRADÁS

- SZ szennyvíz főgyűjtő csatorna
- SZT szennyvíztisztítómű

Munka megnevezése:
SÁRISÁP
Településrendezési eszközök

Munkakód:
TELEPÜLÉSSZERKEZETI TERVMÓDOSÍTÁS

Megbízó:
Sárísáp Község Önkormányzata

Tervező:
PRO TERRA Kft. Urbanisztikai Ügynökség
1138. Budapest, Esztergomi út 18. Tel:(1)612-6684 (1)237-0059, e-mail: proterra@proterra.hu

Feladók:
Tóthné Pocsok Katalin
TT 01-5086

Településmérnök:
Németh Gyula
Méreletarány:
M = 1 : 8.000
Dátum:
2025. 10.

Tárgyszám:
T-1/M3